

2


3



Póço

talhão lateral esquerdo

TALHÃO Nº 3

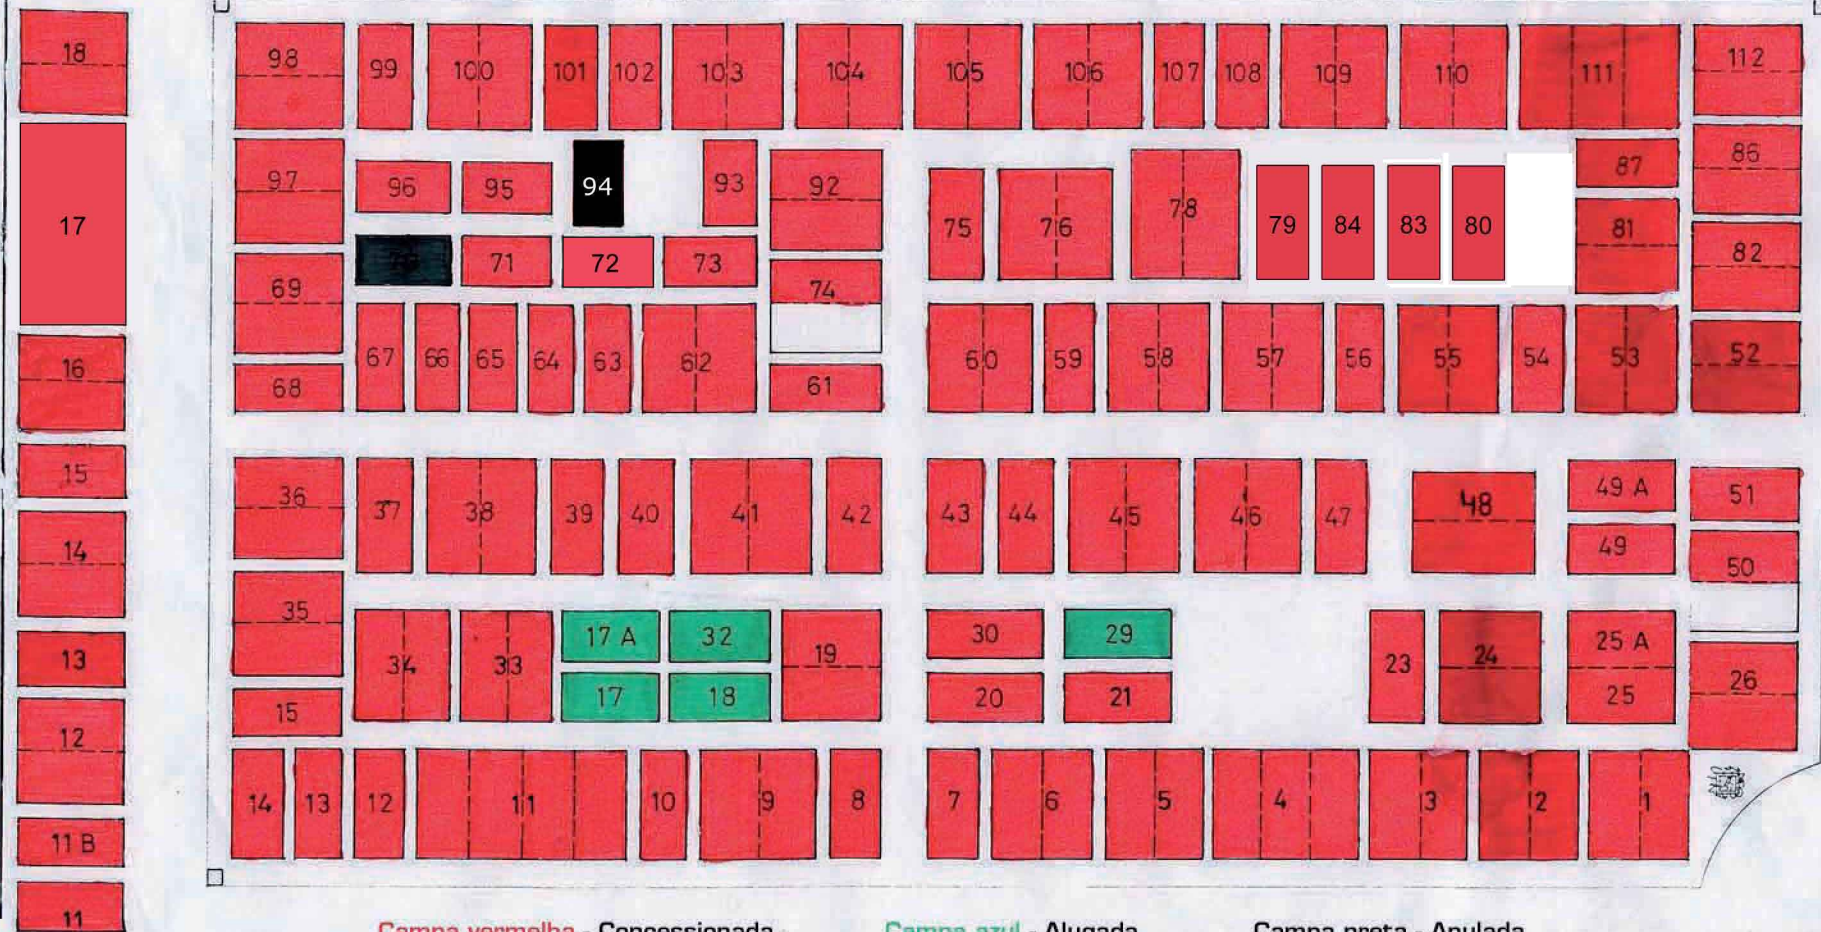

Campa vermelha - Concessionada

Campa azul - Alugada

Campa preta - Anulada